




PLANTA BAIXA - PAV. TÉRREO
ESCALA 1:100

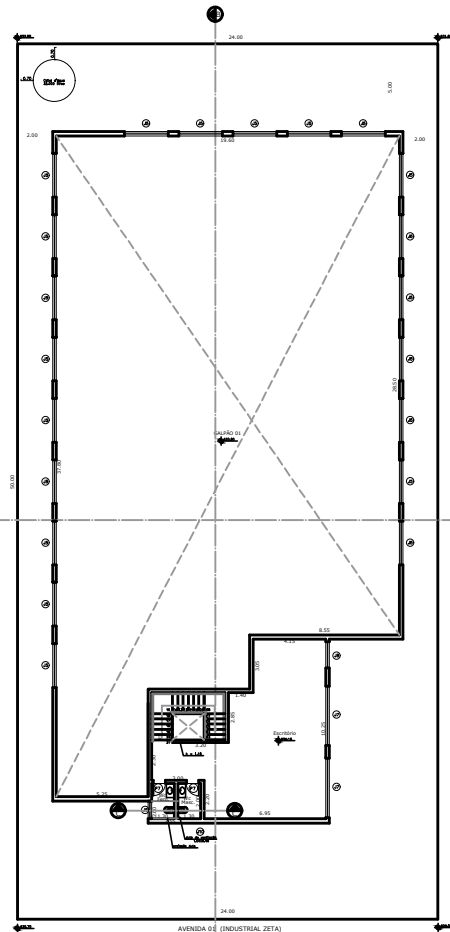


PLANTA BAIXA - PAV. SUPERIOR
ESCALA 1:100

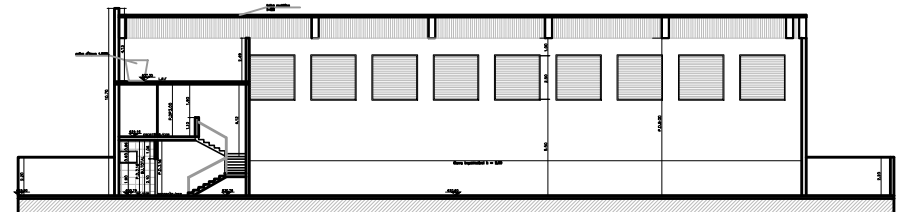

CORTE B-B
ESCALA 1:100

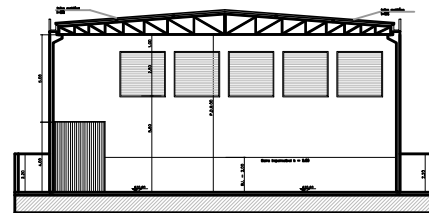

CORTE A-A
ESCALA 1:100

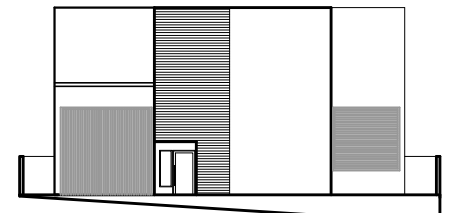


FACHADA
ESCALA 1:100

Tabela de aberturas


Qtd	Abertura	Área	Perímetro
01	1,20 x 1,20	1,44	4,80
02	1,50 x 1,50	2,25	6,00
03	2,00 x 2,00	4,00	8,00
04	2,50 x 2,50	6,25	10,00
05	3,00 x 3,00	9,00	12,00
06	3,50 x 3,50	12,25	14,00
07	4,00 x 4,00	16,00	16,00
08	4,50 x 4,50	20,25	18,00
09	5,00 x 5,00	25,00	20,00
10	5,50 x 5,50	30,25	22,00
11	6,00 x 6,00	36,00	24,00
12	6,50 x 6,50	42,25	26,00
13	7,00 x 7,00	49,00	28,00
14	7,50 x 7,50	56,25	30,00
15	8,00 x 8,00	64,00	32,00
16	8,50 x 8,50	72,25	34,00
17	9,00 x 9,00	81,00	36,00
18	9,50 x 9,50	90,25	38,00
19	10,00 x 10,00	100,00	40,00
20	10,50 x 10,50	110,25	42,00
21	11,00 x 11,00	121,00	44,00
22	11,50 x 11,50	132,25	46,00
23	12,00 x 12,00	144,00	48,00
24	12,50 x 12,50	156,25	50,00
25	13,00 x 13,00	169,00	52,00
26	13,50 x 13,50	182,25	54,00
27	14,00 x 14,00	196,00	56,00
28	14,50 x 14,50	210,25	58,00
29	15,00 x 15,00	225,00	60,00
30	15,50 x 15,50	240,25	62,00
31	16,00 x 16,00	256,00	64,00
32	16,50 x 16,50	272,25	66,00
33	17,00 x 17,00	289,00	68,00
34	17,50 x 17,50	306,25	70,00
35	18,00 x 18,00	324,00	72,00
36	18,50 x 18,50	342,25	74,00
37	19,00 x 19,00	361,00	76,00
38	19,50 x 19,50	380,25	78,00
39	20,00 x 20,00	400,00	80,00
40	20,50 x 20,50	420,25	82,00
41	21,00 x 21,00	441,00	84,00
42	21,50 x 21,50	462,25	86,00
43	22,00 x 22,00	484,00	88,00
44	22,50 x 22,50	506,25	90,00
45	23,00 x 23,00	529,00	92,00
46	23,50 x 23,50	552,25	94,00
47	24,00 x 24,00	576,00	96,00
48	24,50 x 24,50	600,25	98,00
49	25,00 x 25,00	625,00	100,00
50	25,50 x 25,50	650,25	102,00
51	26,00 x 26,00	676,00	104,00
52	26,50 x 26,50	702,25	106,00
53	27,00 x 27,00	729,00	108,00
54	27,50 x 27,50	756,25	110,00
55	28,00 x 28,00	784,00	112,00
56	28,50 x 28,50	812,25	114,00
57	29,00 x 29,00	841,00	116,00
58	29,50 x 29,50	870,25	118,00
59	30,00 x 30,00	900,00	120,00
60	30,50 x 30,50	930,25	122,00
61	31,00 x 31,00	961,00	124,00
62	31,50 x 31,50	992,25	126,00
63	32,00 x 32,00	1024,00	128,00
64	32,50 x 32,50	1056,25	130,00
65	33,00 x 33,00	1089,00	132,00
66	33,50 x 33,50	1122,25	134,00
67	34,00 x 34,00	1156,00	136,00
68	34,50 x 34,50	1190,25	138,00
69	35,00 x 35,00	1225,00	140,00
70	35,50 x 35,50	1260,25	142,00
71	36,00 x 36,00	1296,00	144,00
72	36,50 x 36,50	1332,25	146,00
73	37,00 x 37,00	1369,00	148,00
74	37,50 x 37,50	1406,25	150,00
75	38,00 x 38,00	1444,00	152,00
76	38,50 x 38,50	1482,25	154,00
77	39,00 x 39,00	1521,00	156,00
78	39,50 x 39,50	1560,25	158,00
79	40,00 x 40,00	1600,00	160,00
80	40,50 x 40,50	1640,25	162,00
81	41,00 x 41,00	1681,00	164,00
82	41,50 x 41,50	1722,25	166,00
83	42,00 x 42,00	1764,00	168,00
84	42,50 x 42,50	1806,25	170,00
85	43,00 x 43,00	1849,00	172,00
86	43,50 x 43,50	1892,25	174,00
87	44,00 x 44,00	1936,00	176,00
88	44,50 x 44,50	1980,25	178,00
89	45,00 x 45,00	2025,00	180,00
90	45,50 x 45,50	2070,25	182,00
91	46,00 x 46,00	2116,00	184,00
92	46,50 x 46,50	2162,25	186,00
93	47,00 x 47,00	2209,00	188,00
94	47,50 x 47,50	2256,25	190,00
95	48,00 x 48,00	2304,00	192,00
96	48,50 x 48,50	2352,25	194,00
97	49,00 x 49,00	2401,00	196,00
98	49,50 x 49,50	2450,25	198,00
99	50,00 x 50,00	2500,00	200,00
100	50,50 x 50,50	2550,25	202,00
101	51,00 x 51,00	2601,00	204,00
102	51,50 x 51,50	2652,25	206,00
103	52,00 x 52,00	2704,00	208,00
104	52,50 x 52,50	2756,25	210,00
105	53,00 x 53,00	2809,00	212,00
106	53,50 x 53,50	2862,25	214,00
107	54,00 x 54,00	2916,00	216,00
108	54,50 x 54,50	2970,25	218,00
109	55,00 x 55,00	3025,00	220,00
110	55,50 x 55,50	3080,25	222,00
111	56,00 x 56,00	3136,00	224,00
112	56,50 x 56,50	3192,25	226,00
113	57,00 x 57,00	3249,00	228,00
114	57,50 x 57,50	3306,25	230,00
115	58,00 x 58,00	3364,00	232,00
116	58,50 x 58,50	3422,25	234,00
117	59,00 x 59,00	3481,00	236,00
118	59,50 x 59,50	3540,25	238,00
119	60,00 x 60,00	3600,00	240,00
120	60,50 x 60,50	3660,25	242,00
121	61,00 x 61,00	3721,00	244,00
122	61,50 x 61,50	3782,25	246,00
123	62,00 x 62,00	3844,00	248,00
124	62,50 x 62,50	3906,25	250,00
125	63,00 x 63,00	3969,00	252,00
126	63,50 x 63,50	4032,25	254,00
127	64,00 x 64,00	4096,00	256,00
128	64,50 x 64,50	4160,25	258,00
129	65,00 x 65,00	4225,00	260,00
130	65,50 x 65,50	4290,25	262,00
131	66,00 x 66,00	4356,00	264,00
132	66,50 x 66,50	4422,25	266,00
133	67,00 x 67,00	4489,00	268,00
134	67,50 x 67,50	4556,25	270,00
135	68,00 x 68,00	4624,00	272,00
136	68,50 x 68,50	4692,25	274,00
137	69,00 x 69,00	4761,00	276,00
138	69,50 x 69,50	4830,25	278,00
139	70,00 x 70,00	4900,00	280,00
140	70,50 x 70,50	4970,25	282,00
141	71,00 x 71,00	5041,00	284,00
142	71,50 x 71,50	5112,25	286,00
143	72,00 x 72,00	5184,00	288,00
144	72,50 x 72,50	5256,25	290,00
145	73,00 x 73,00	5329,00	292,00
146	73,50 x 73,50	5402,25	294,00
147	74,00 x 74,00	5476,00	296,00
148	74,50 x 74,50	5550,25	298,00
149	75,00 x 75,00	5625,00	300,00
150	75,50 x 75,50	5700,25	302,00
151	76,00 x 76,00	5776,00	304,00
152	76,50 x 76,50	5852,25	306,00
153	77,00 x 77,00	5929,00	308,00
154	77,50 x 77,50	6006,25	310,00
155	78,00 x 78,00	6084,00	312,00
156	78,50 x 78,50	6162,25	314,00
157	79,00 x 79,00	6241,00	316,00
158	79,50 x 79,50	6320,25	318,00
159	80,00 x 80,00	6400,00	320,00
160	80,50 x 80,50	6480,25	322,00
161	81,00 x 81,00	6561,00	324,00
162	81,50 x 81,50	6642,25	326,00
163	82,00 x 82,00	6724,00	328,00
164	82,50 x 82,50	6806,25	330,00
165	83,00 x 83,00	6889,00	332,00
166	83,50 x 83,50	6972,25	334,00
167	84,00 x 84,00	7056,00	336,00
168	84,50 x 84,50	7140,25	338,00
169	85,00 x 85,00	7225,00	340,00
170	85,50 x 85,50	7310,25	342,00
171	86,00 x 86,00	7396,00	344,00
172	86,50 x 86,50	7482,25	346,00
173	87,00 x 87,00	7569,00	348,00
174	87,50 x 87,50	7656,25	350,00
175	88,00 x 88,00	7744,00	352,00
176	88,50 x 88,50	7832,25	354,00
177	89,00 x 89,00	7921,00	356,00
178	89,50 x 89,50	8010,25	358,00
179	90,00 x 90,00	8100,00	360,00
180	90,50 x 90,50	8190,25	362,00
181	91,00 x 91,00	8281,00	364,00
182	91,50 x 91,50	8372,25	366,00
183	92,00 x 92,00	8464,00	368,00
184	92,50 x 92,50	8556,25	370,00
185	93,00 x 93,00	8649,00	372,00
186	93,50 x 93,50	8742,25	374,00
187	94,00 x 94,00	8836,00	376,00
188	94,50 x 94,50	8930,25	378,00
189	95,00 x 95,00	9025,00	380,00
190	95,50 x 95,50	9120,25	382,00
191	96,00 x 96,00	9216,00	384,00
192	96,50 x 96,50	9312,25	386,00
193	97,00 x 97,00	9409,00	388,00
194	97,50 x 97,50	9506,25	390,00
195	98,00 x 98,00	9604,00	392,00
196	98,50 x 98,50	9702,25	394,00
197	99,00 x 99,00	9801,00	396,00
198	99,50 x 99,50	9900,25	398,00
199	100,00 x 100,00	10000,00	400,00

LEGENDA

- PAV. CONSTRUIR
- PAV. TÉRREO
- PAV. SUPERIOR

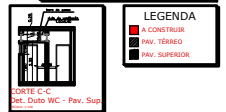


CORTE C-C
2x5 - Dado WC - Pav. Sup

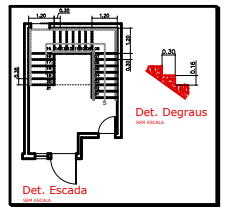


Det. Escada



Det. Degraus

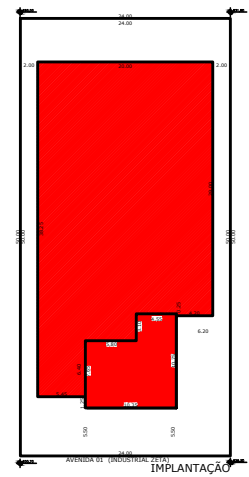

IMPLANTAÇÃO
ESCALA 1:100

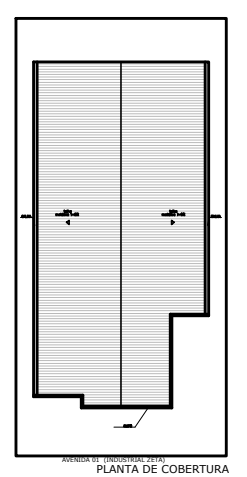

PLANTA DE COBERTURA
ESCALA 1:100

PROJETO COMPLETO **F. ÚNICA**

OBRA: CONSTRUÇÃO COMERCIAL E INDUSTRIAL

PROP.: ZETA HORTOLÂNDIA EMPREENDIMENTOS IMOBILIÁRIOS SPE LTDA

ENDEREÇO: AVENIDA 01 (INDUSTRIAL ZETA), nº 250

LOTE: 02 QUADRA: C

LOTEAMENTO: LOTEAMENTO INDUSTRIAL ZETA HORTOLÂNDIA

MUNICÍPIO DE HORTOLÂNDIA - SP ZONEAMENTO: ZM5

CARACTERÍSTICA DE USO: C1/01, C1/02, C1/03, C2/01, C2/02, C2/03, C2/04, C2/05, C3/01, 11 E 12. ESCALAS: INDICADAS

SITUAÇÃO S/ ESCALA
 PLAN. 01 - INDUSTRIAL ZETA
 PLAN. 02 - INDUSTRIAL ZETA
 PLAN. 03 - INDUSTRIAL ZETA

QUADRO DE ÁREAS

TERRENO:	1.000,00 m²	100,00%
A CONSTRUIR:	61,50 m²	6,15%
Pav. Térreo:	739,00 m²	73,90%
Pav. Superior:	81,50 m²	8,15%
TOTAL:	881,50 m²	88,15%

ÁREA OCUPADA (incl. 70%): 739,00 m² 73,90%
 ÁREA CONSTRUIR (incl.