




DETALHE RAMPA CALÇADAS
Escala 1 : 100

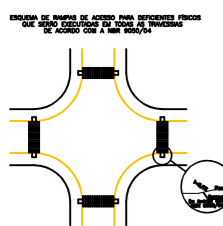


INDICAÇÃO DE SINALIZAÇÃO PARA DIFERENTES TIPOS DE VEÍCULO QUE DEVE SER OBSERVADO EM TODAS AS INTERSEÇÕES DE CALÇADAS COM A RUA ADJACENTE

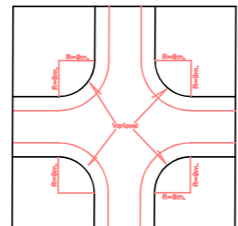


DETALHE DE CONCORDÂNCIA DAS RUAS E ALAMEDAS
Escala 1 : 100

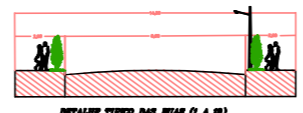

DETALHE TÍPICO DAS RUAS (1 A 10)
Escala 1 : 100


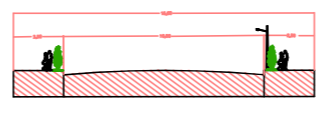


DETALHE TÍPICO DAS AVENIDAS 1, 2, 4
Escala 1 : 100

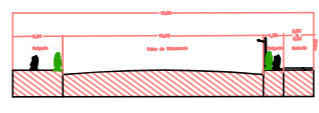

DETALHE TÍPICO DA AVENIDA 3
Escala 1 : 100


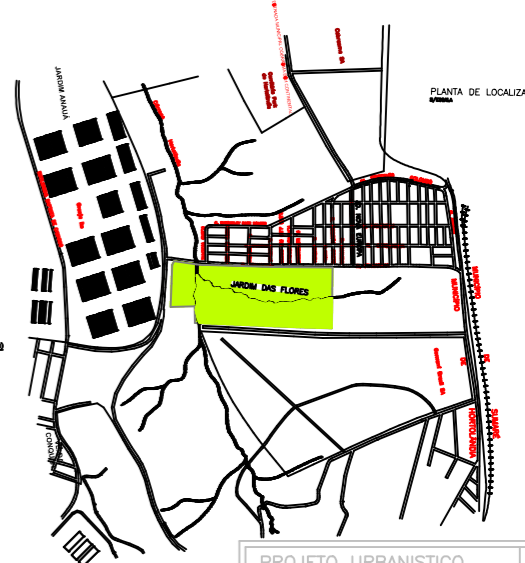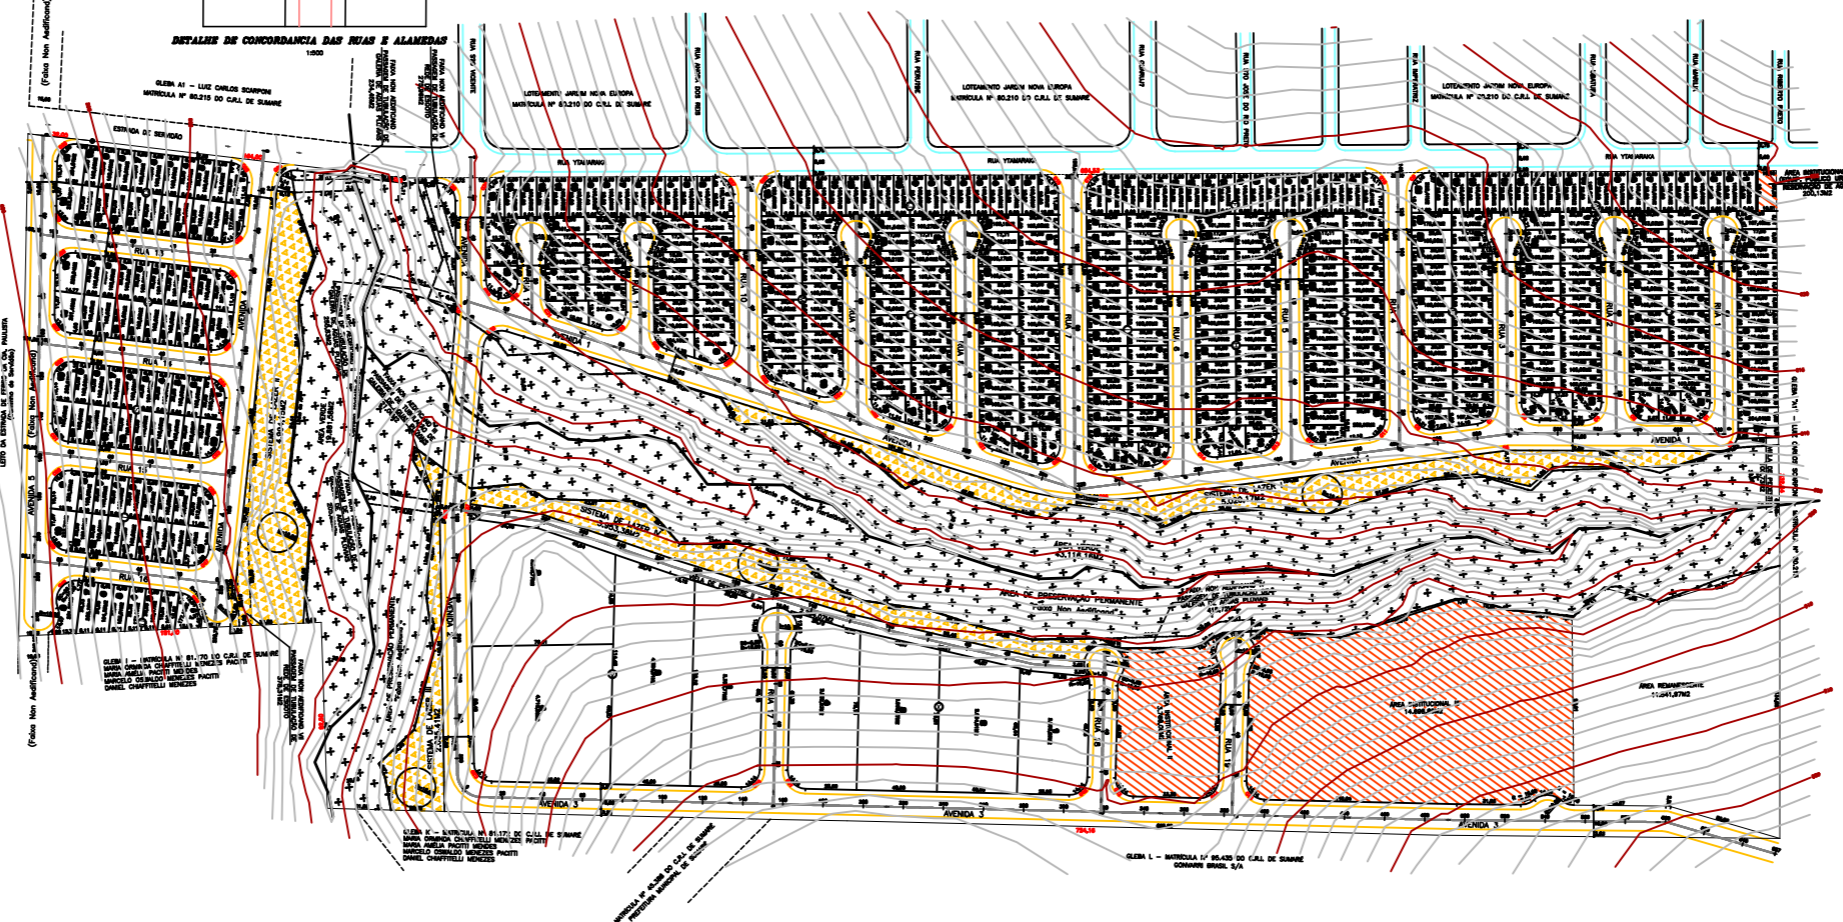





PROJETO URBANÍSTICO 1/1

Denominação: JARDIM DAS FLORES
 Obra: Parcelamento do Solo para fins Residenciais e Comerciais
 Proprietário: Made Hortaliçanda SPE Ltda.
 Local: Orla A2 - Bairro Boa Vista - Acesso pela Rua Yamarana
 Município de Hortolândia - SP




Escala: 1 : 1.000